


Элементы сметы

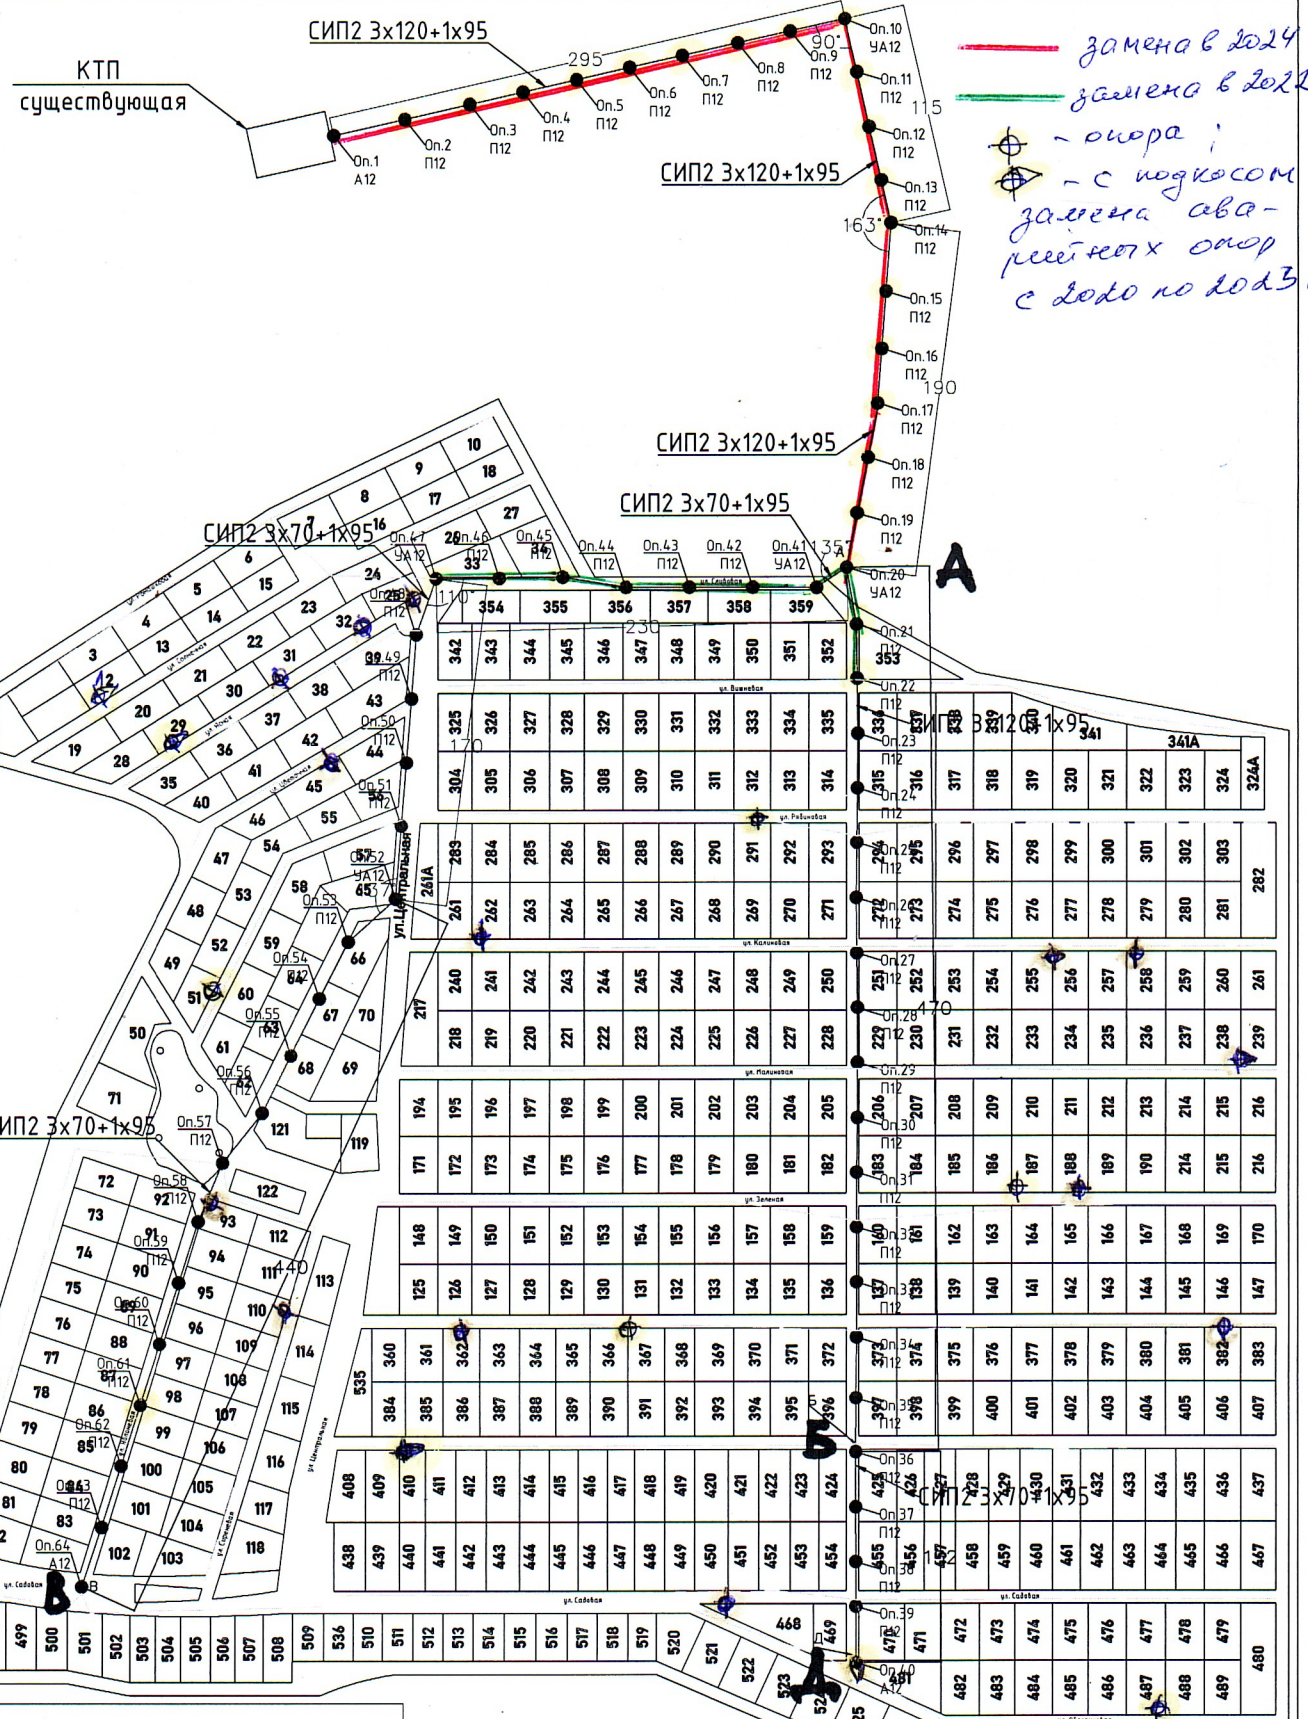

— замена в 2024  
 — замена в 2022  
 ⊙ - опора;  
 ⊙ - с поперечной  
 заменой ава-  
 рийных опор  
 с 2020 по 2023

Условно графические обозначения

—	Магистральная питающая линия
—	Отпаики к потребителям
●	Опора

2021 - замена опор 2 с поперечной  
 2022 - -и - 18 опор, в т.ч. 6 с поперечной  
 2023 - 8 опор, в т.ч. 3 с поперечной

- 1) Данная схема не является основанием для нарезки кабеля, нарезка осуществляется после фактических замеров длины трассы.
- 2) Отпаики от магистральной линии электроснабжения в сторону потребителей выполняются по существующим опорам проводом СИП-4 2x16.
- 3) Над дорогой обеспечить высоту провиса провода из расчета не менее 6м. от отметки земли до провеса.

15.06.2024  
 Председатель  
 Зайцева Н.С.

012-2023-ЭС			
СНТ Сады			
Изм.	Кол. Лист	№	Погр. Дата
Разработал			23.10
Проверил			23.10
Реконструкция магистральных линий электроснабжения		Стадия	Лист Листов
Электроснабжение		Р	1,4 5
И контр.			23.10